



IMAGEN DE PORTADA

FOTO DE MAQUETA CON FONDO NEUTRO (blanco o negro)

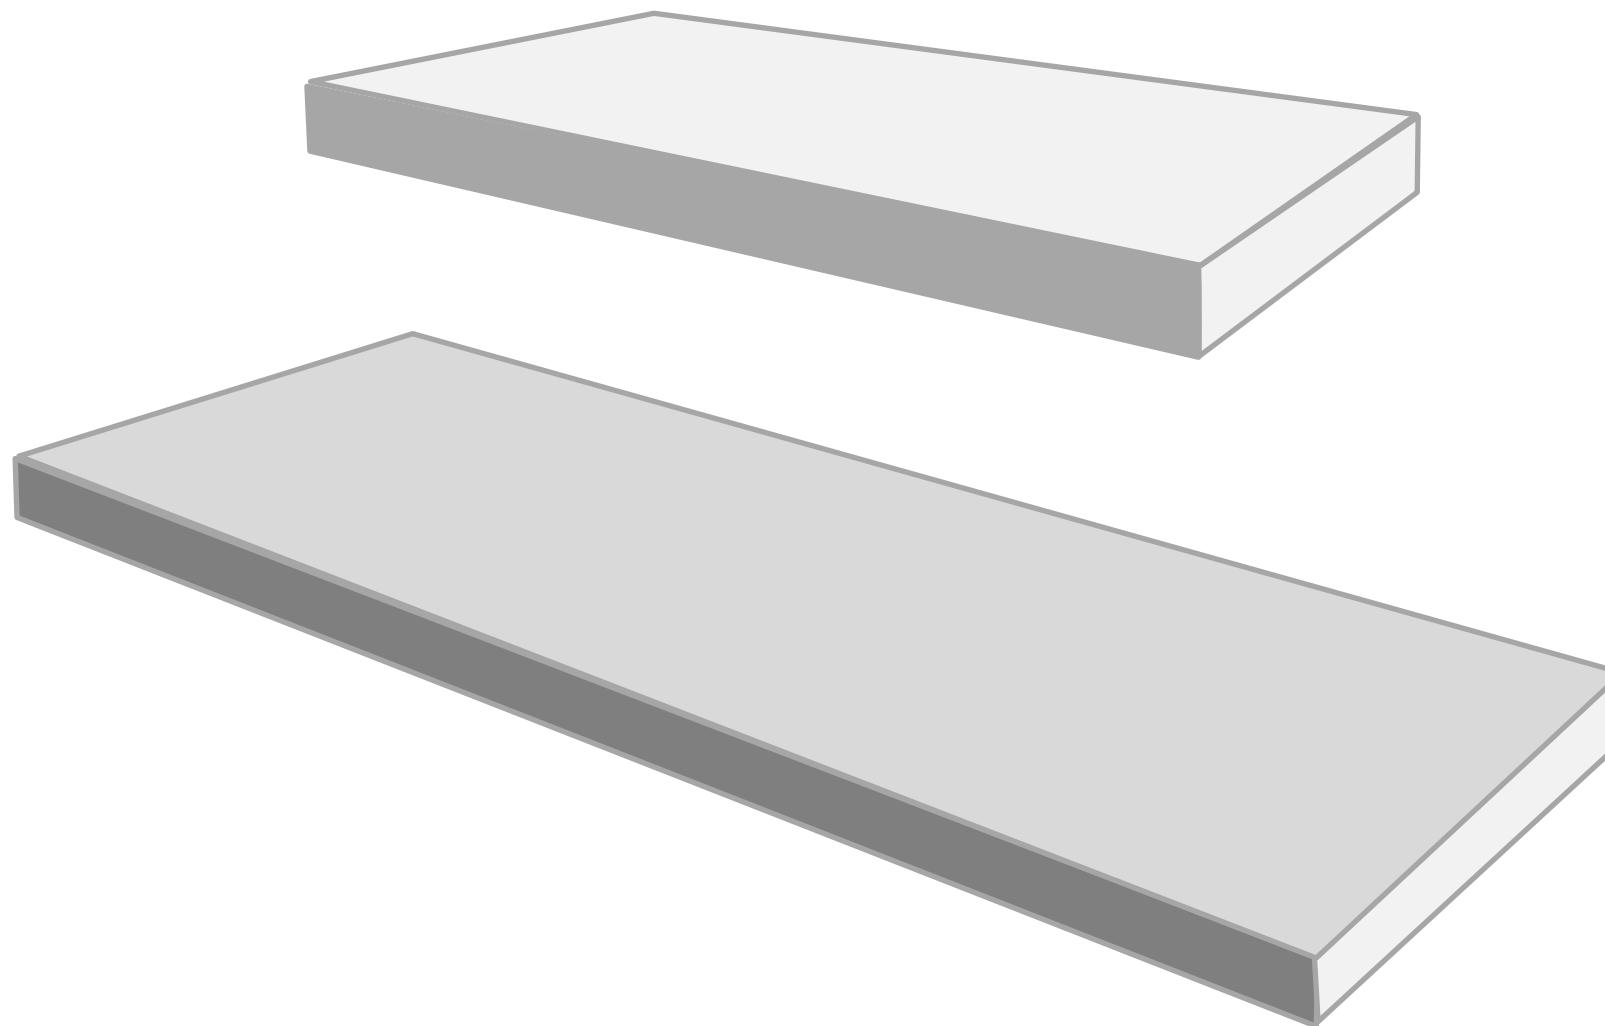

PLANTA 1:50 (MODULACION) (ELEMENTOS ESTRUCTURALES)

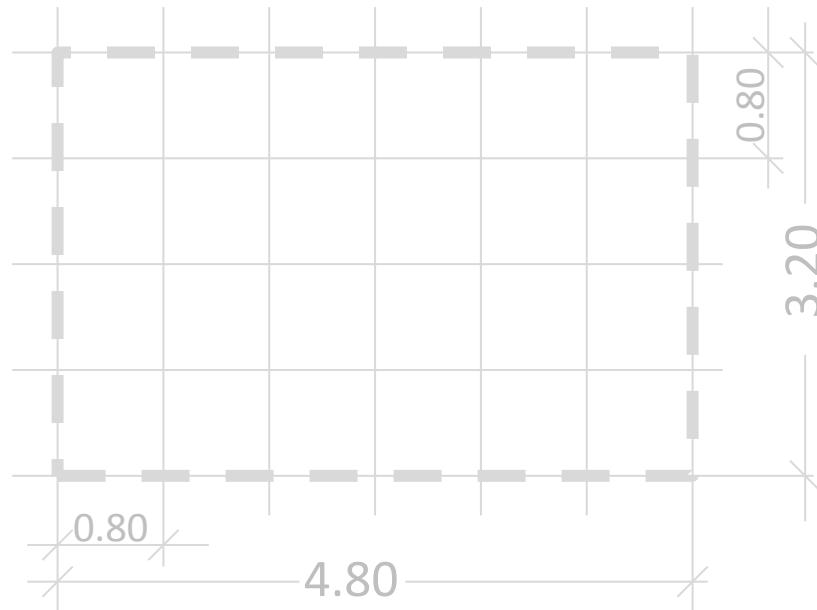


ESQUEMAS

CORTE LONGITUDINAL 1:50 (MODULACION) (ELEMENTOS ESTRUCTURALES)



CORTE TRANSVERSAL 1:50 (MODULACION) (ELEMENTOS ESTRUCTURALES)

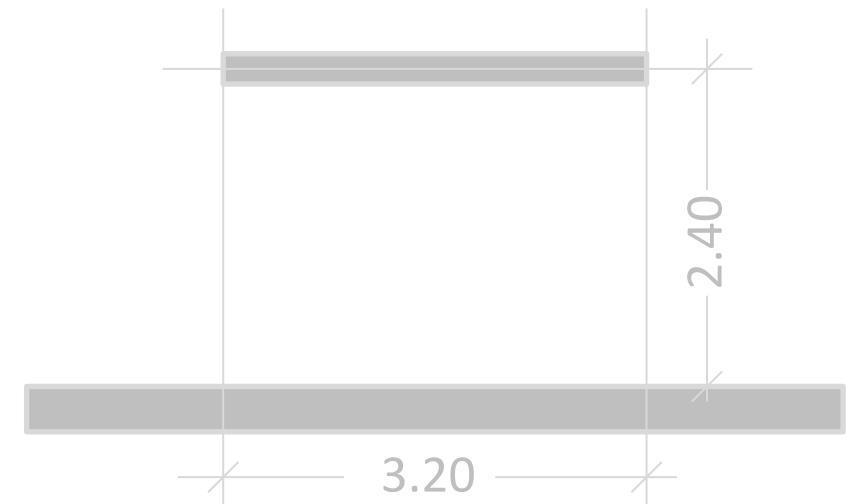

CORTE | CAMINO DE CARGAS



CORTE | ESFUERZOS



CORTE | DEFORMACIONES



CONCEPTOS, ESQUEMAS Y FOTO DE MAQUETA